


## Boisko typu orlik

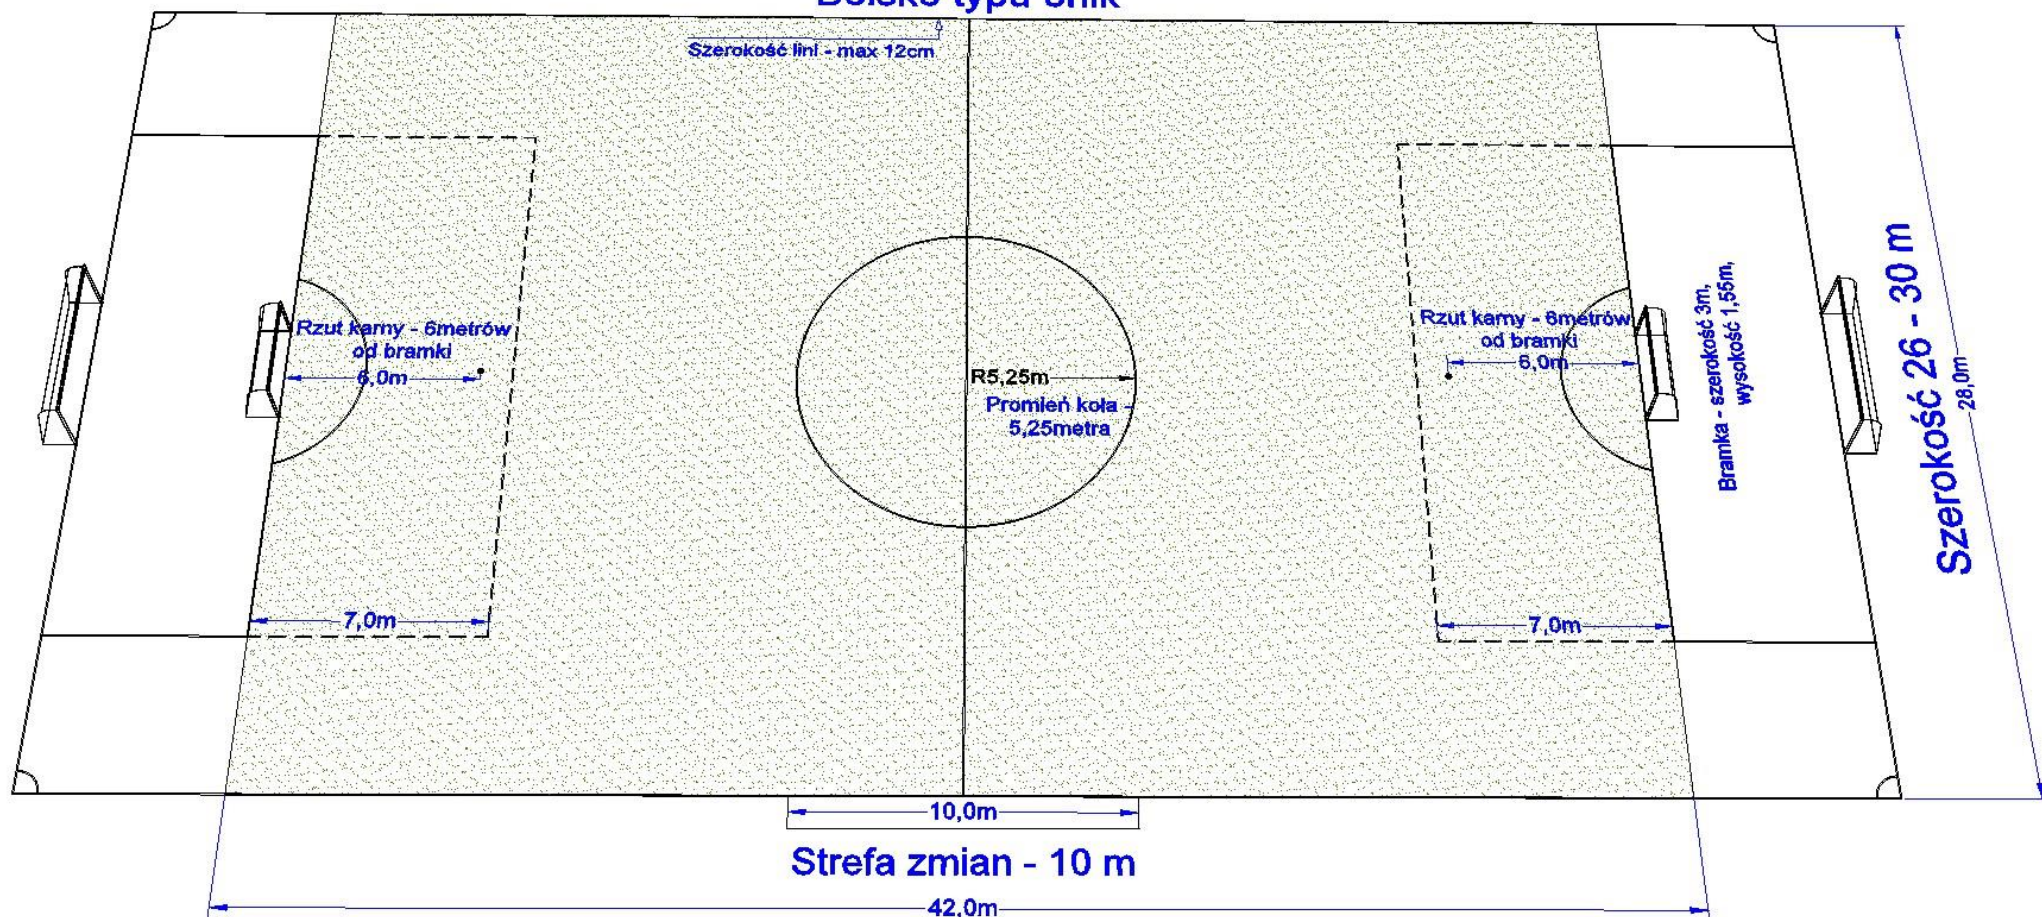

Boisko dla kategorii Żaków długość 40-46 m